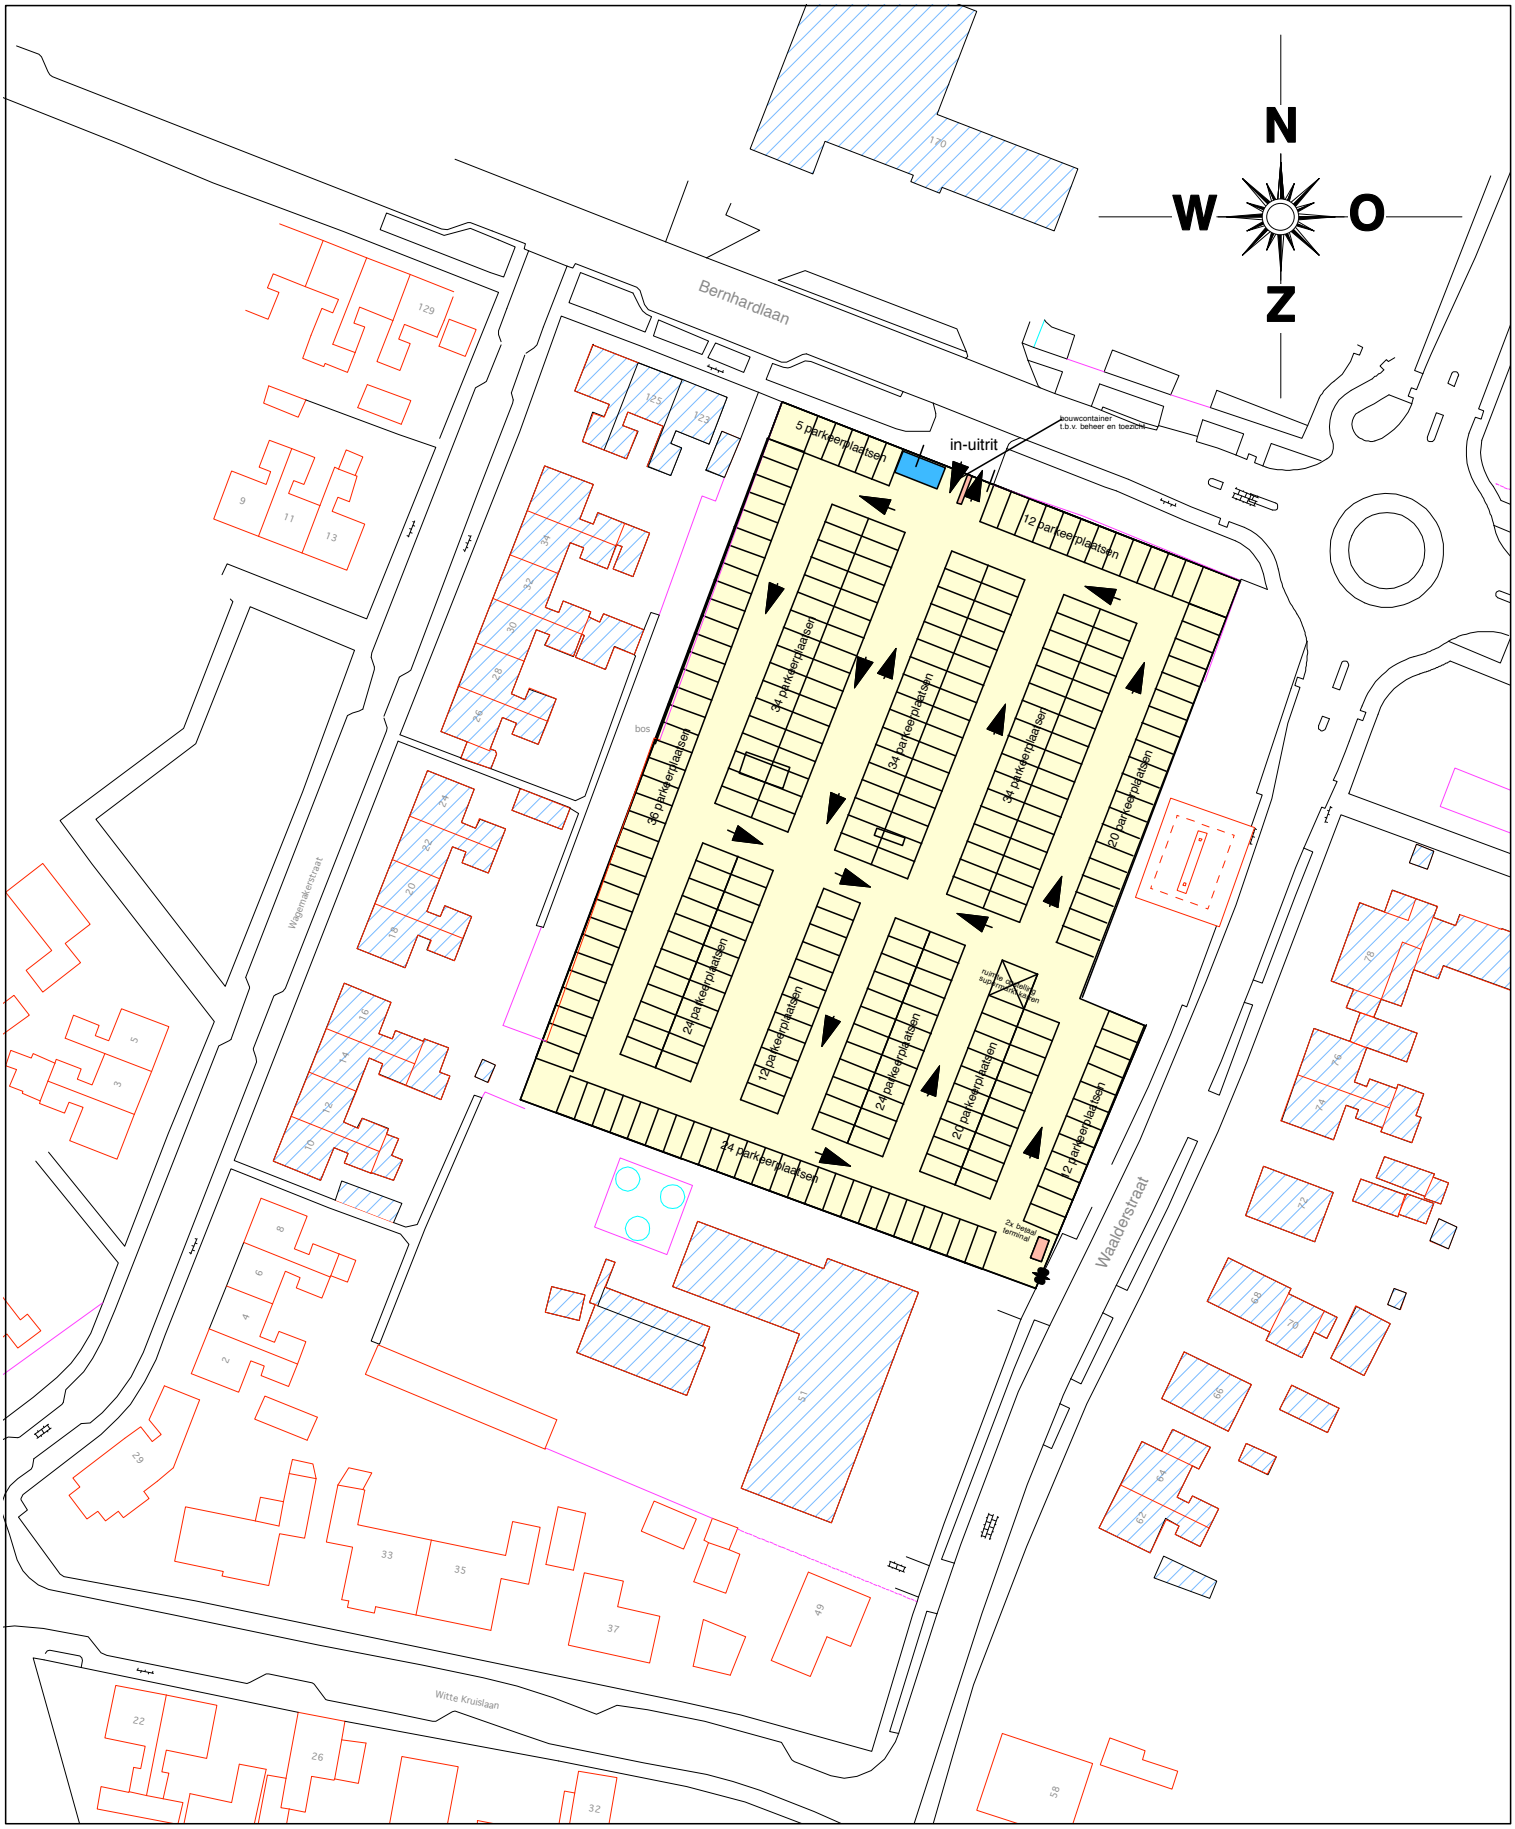

parkeren welkoop fase 3 (capaciteit 290) dd december 2010

dhr F.Langeveld Schilderweg 167 1791 LN den Burg Texel

bouwkundig advies & tekenburo dirk koster

dd: 07-06-2010 werk.nr. 1055 schaal 1:1000 E - mail : adviesburo.dirkkoster@texel.com tel: 0614628560