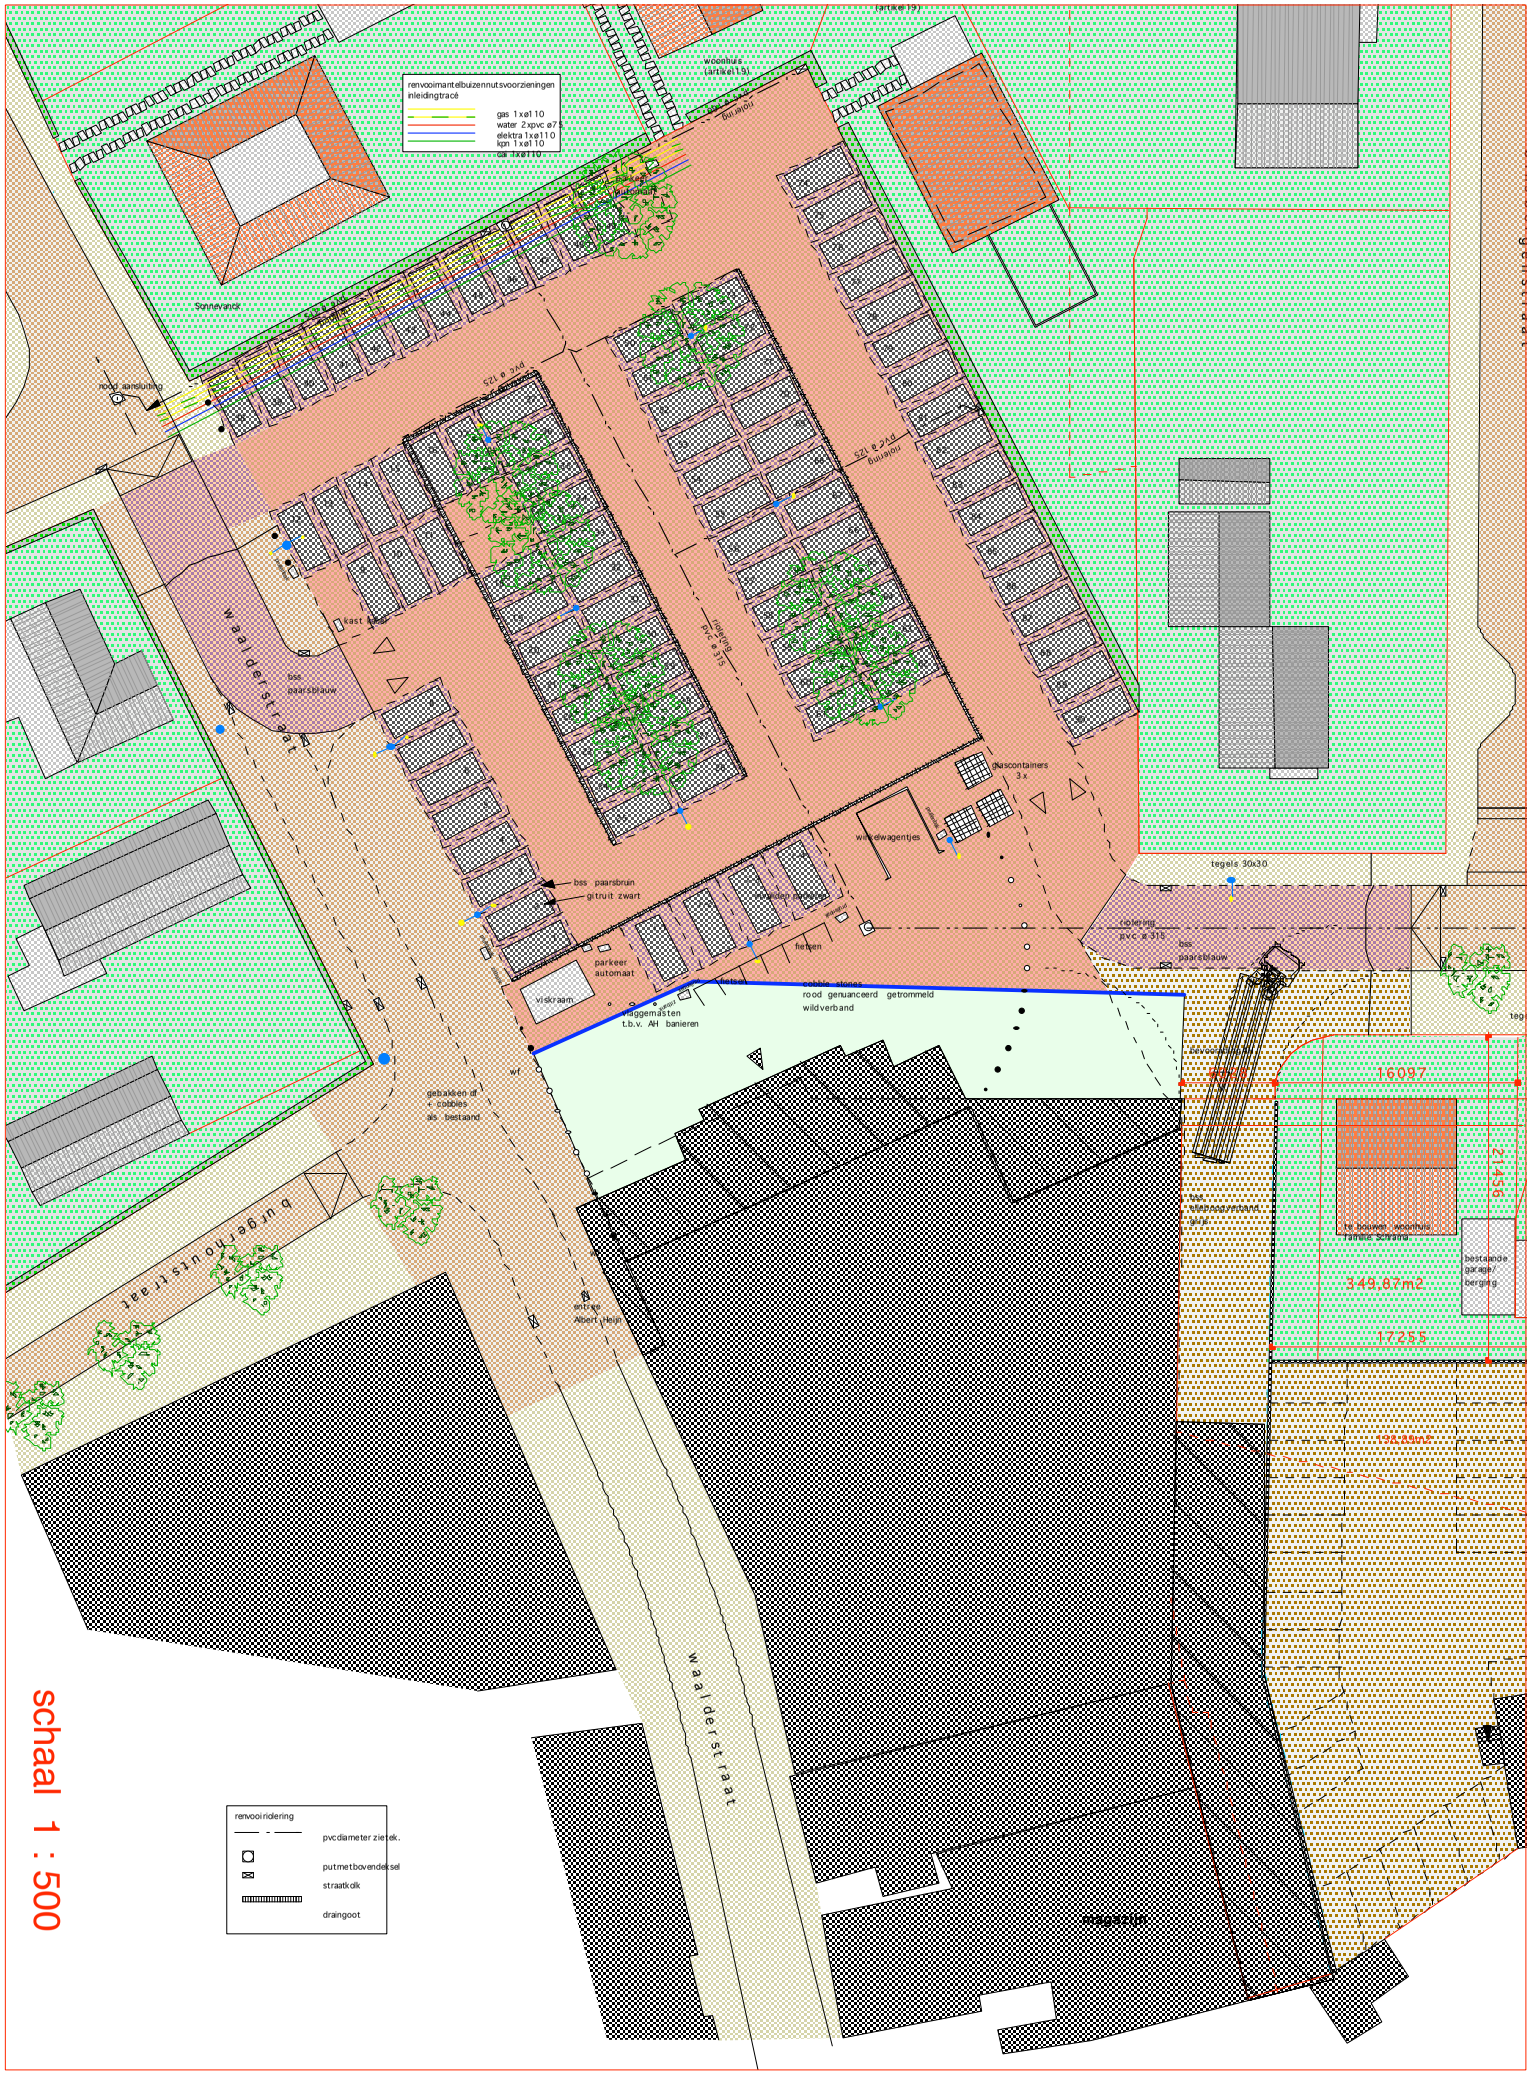
renvooimantelbuizennutsvoorzieningen
inleidingtracé
gas 1xø1 10
water 2xpvc ø7
elektra 1xø110
kgm 1xø110
ca 1xø110
woonhuis
(artikel 13)
Sonnevanck
nood aansluiting
pvc ø 125
bestaand
bijgebouw
kast
bss
paarsblauw
waalderstraat
glascontainers
3x
wielewagentjes
bss paarsbruin
gitruit zwart
parkeer
automaat
viskraam
vlaggemasten
t.b.v. AH banieren
rood genuanceerd getrommeld
wildverband
gebakken of
c- cobbles
als bestaand
burgerhoutstraat
entree
Albert Heijn
tegels 30x30
riolering
pvc ø 315
bss
paarsblauw
1609.7
2115
te bouwen woonhuis
met garage
bestaande
garage/
berging
349.87m2
17255
magazijn
renvooiriolering
pvcdiameter zie tek.
putmetbovendeksel
straatkdk
draingoot

schaal 1 : 500