


	oppervlakte winkel ;	= 1657 m2
	oppervlakte magazijn ;	= 199 m2
	oppervlakte winkel ;	= 74 m2
	uitbreiding winkel ;	= 452 m2
	uitbreiding magazijn ;	= 199 m2
	plattegrond woningen verdieping	

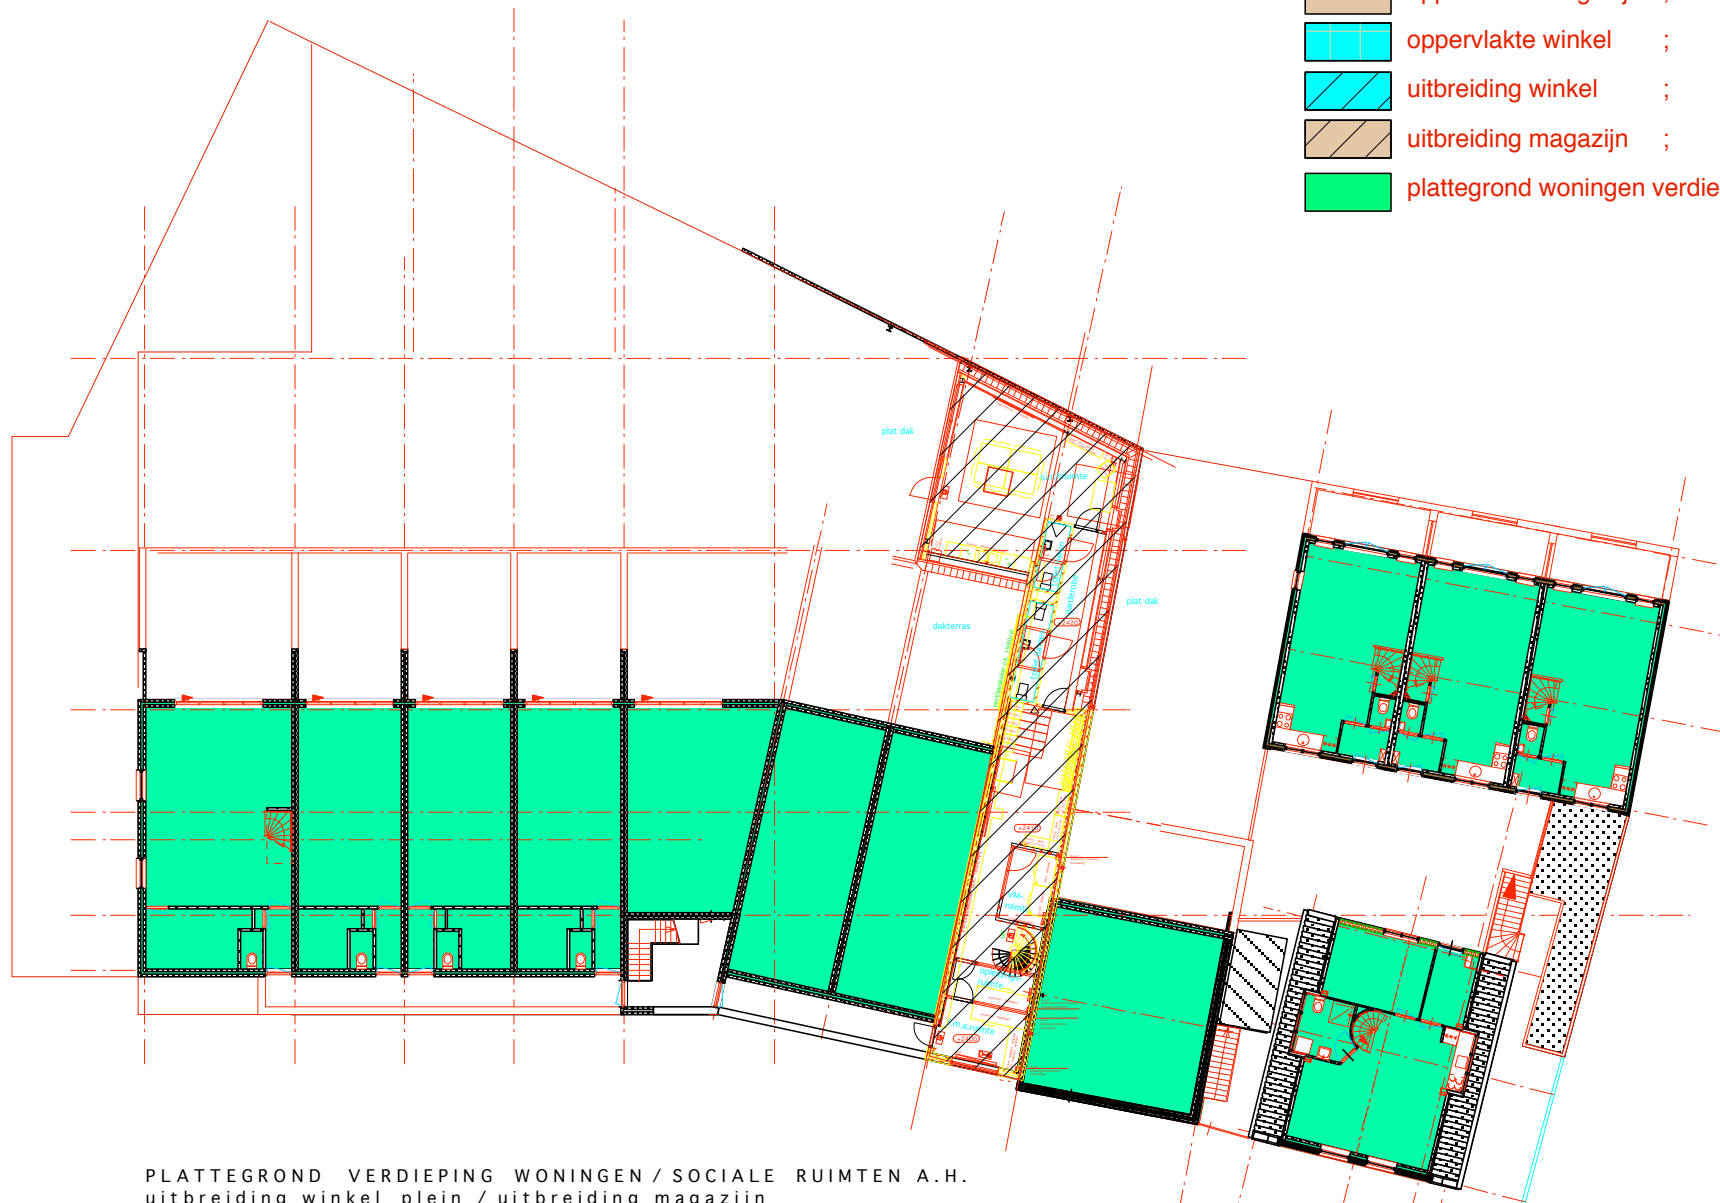

PLATTEGROND VERDIEPING WONINGEN / SOCIALE RUIMTEN A.H.  
 uitbreiding winkel plein / uitbreiding magazijn