


gevelfragment waelderstraat woningen en winkels

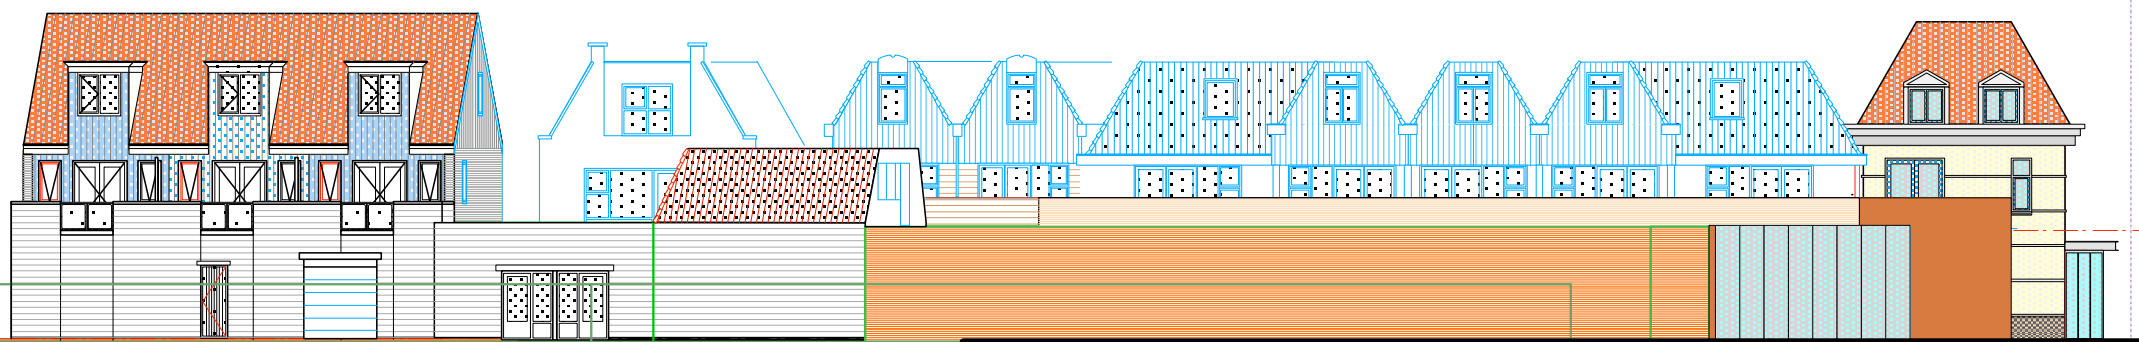

gevelaanzicht embelage/aanvoer goederen winkel achtergevel woningen